



PLANTA BAIXA - LEIAUTE
ESCALA 1:50

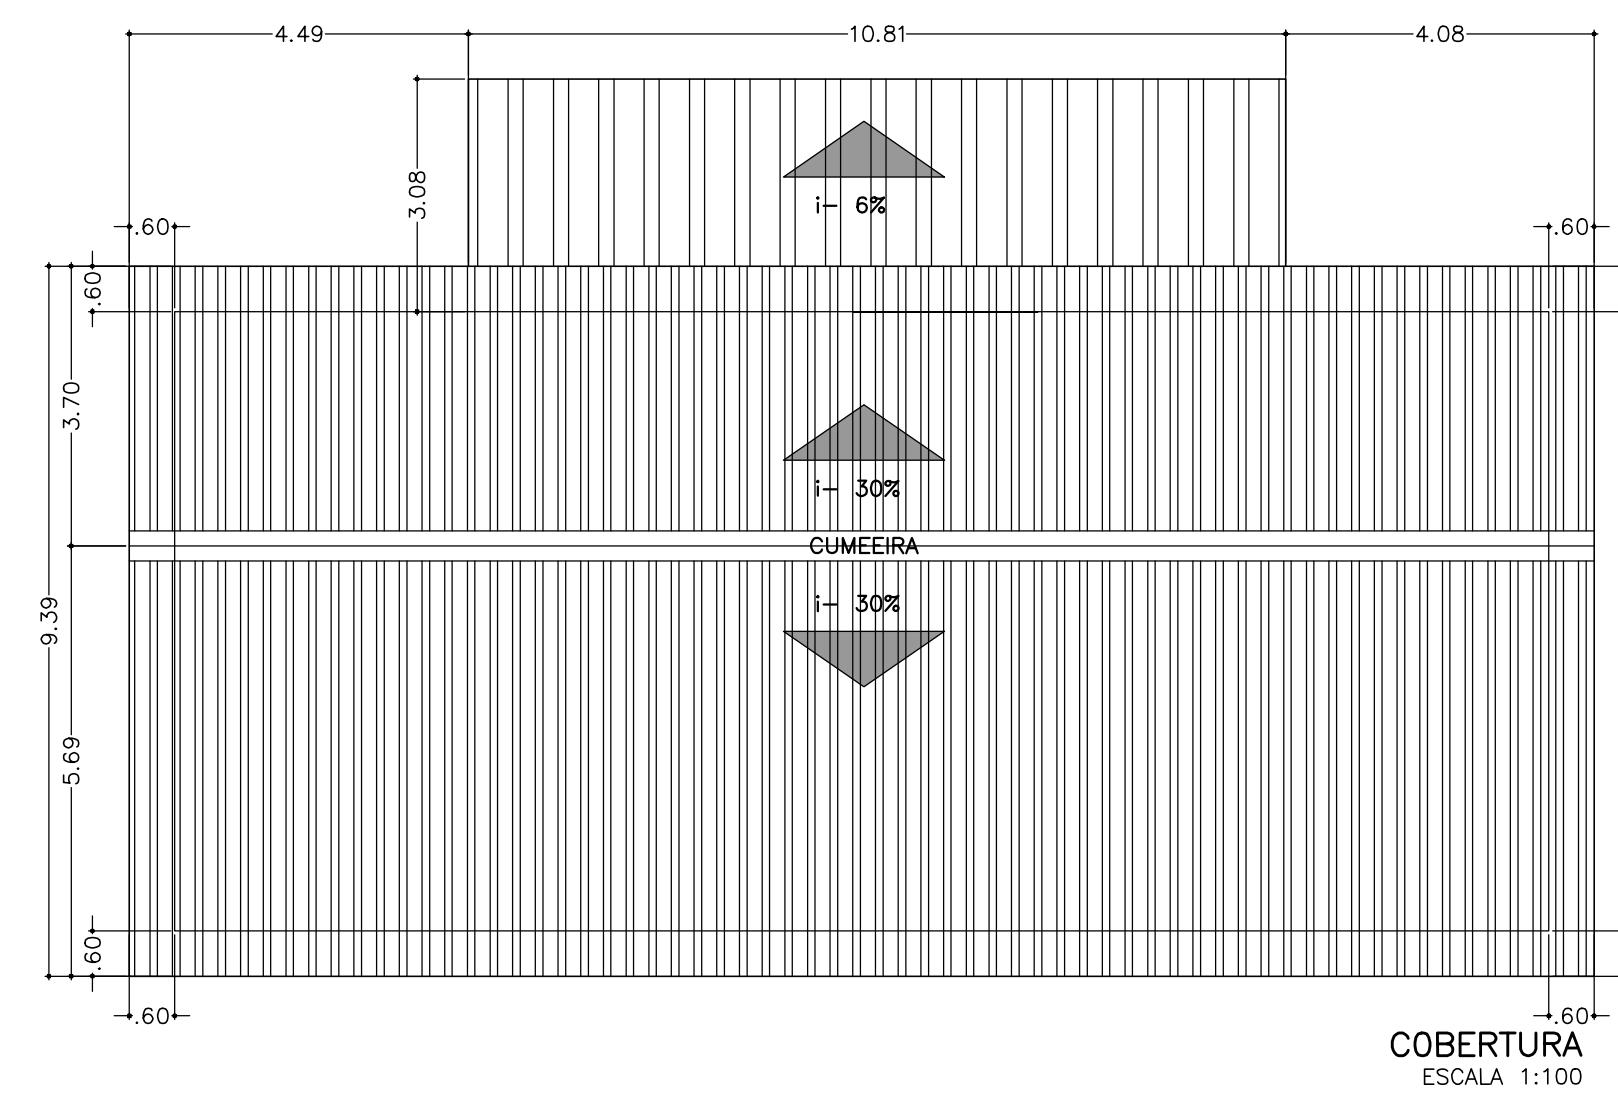

COBERTURA
ESCALA 1:100

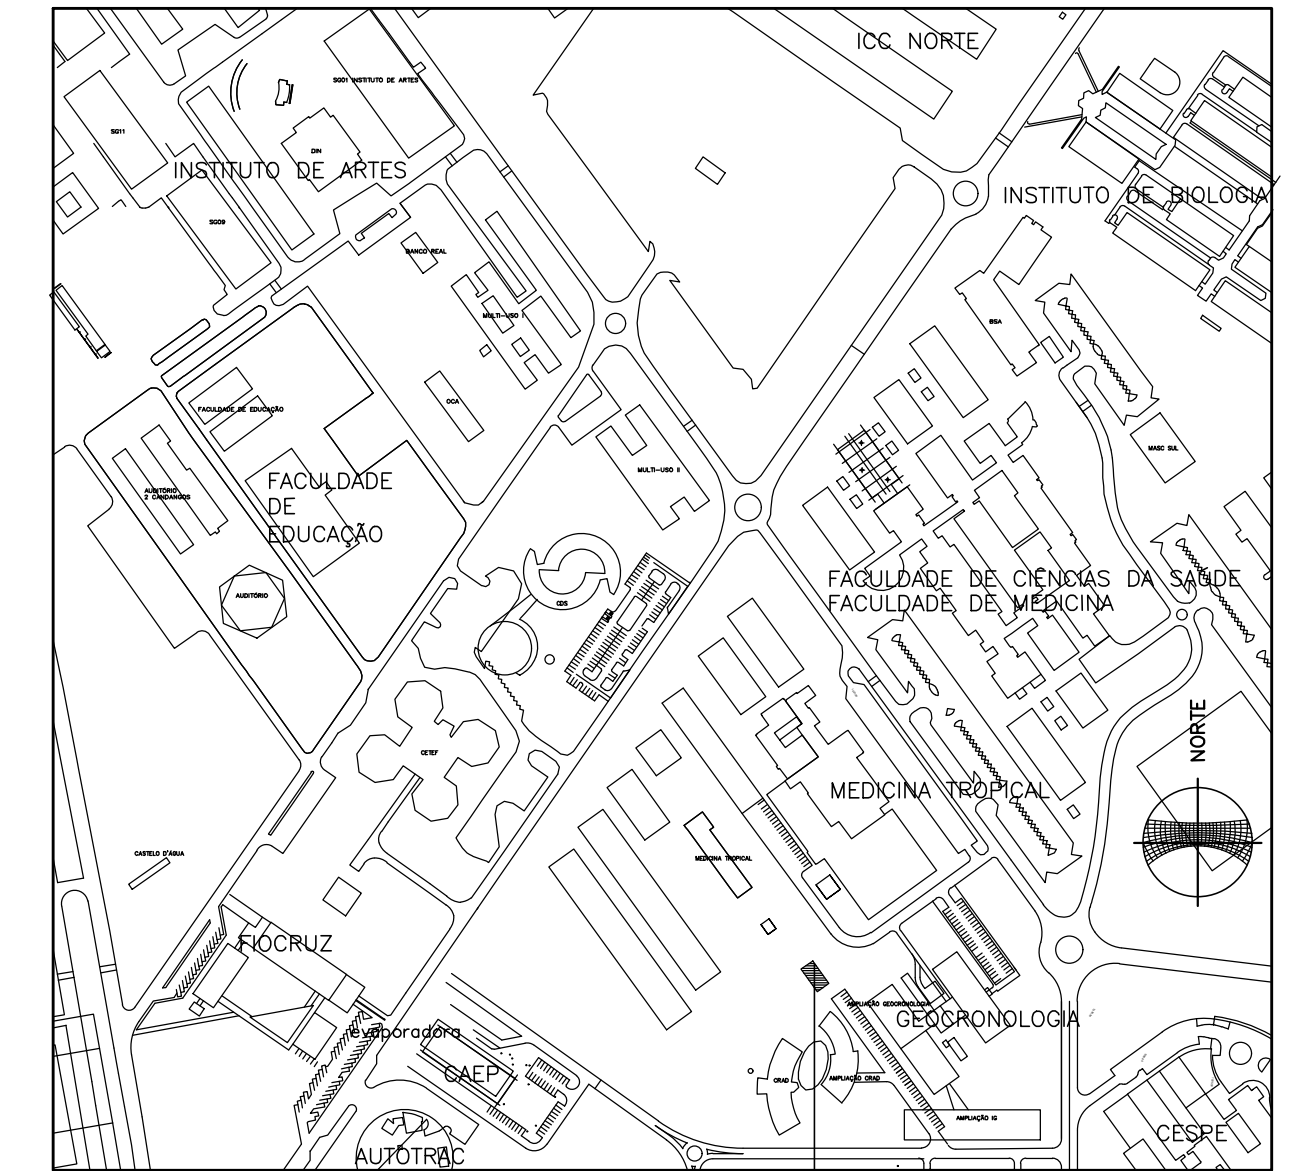

SITUAÇÃO
ESCALA 1:5000

LAB. PROF. JOSÉ ELIAS DE PAULA

| REVISÃO | DATA | CONTEÚDO | RESPONSÁVEL |
|---------|------|----------|-------------|
| | | | |

PROPRIETÁRIO: FS / UNB - LABORATÓRIO PROF. JOSE ELIAS DE PAULA

ENDEREÇO: CAMPUS UNIVERSITÁRIO DARCY RIBEIRO S/N - ASA NORTE BRASILIA - DF

AUTOR DO PROJETO: ESTEVÃO DE OLIVEIRA VARGAS CAU: A25619-6
E-MAIL: estevaoeov@gmail.com

RESPONSÁVEL TÉCNICO:

ASS. DO PROPRIETÁRIO _____

ASS. AUTOR DO PROJETO _____ CAU A25619-6

ASS. RESP. TÉCNICO DA OBRA _____

DREAP: _____ CAU _____

DATA DA PLOTAGEM - 14/12/2017

| PROJETO DE ARQUITETURA | | | |
|---|---|---------------------------------------|----------|
| TIPO DE OBRA: ADEQUAÇÃO DO LAB. PROF. JOSÉ ELIAS DE PAULA | DESENHO N°: | | |
| CONTEÚDO DO DESENHO: | PLANTA BAIXA DE LEIAUTE, SITUAÇÃO E COBERTURA | | |
| PROJETOS E TECNOLOGIA | ESCALA: | DATA: | UNIDADE: |
| ENDEREÇO: SCS QUADRA 01 ED. CEARA | INDICADA | DEZEMBRO/2017 | |
| SALA 607 - CEP: 70300-900 | DESENHO: | ARQUIVO - FS_LIEP_ARQUITETURA 01 A 08 | |
| TELEFONE: 0xx(61) 3038-1696 | | | |
| FONE/FAX: 0xx(61) 3037-7919 | | | |

01/08