
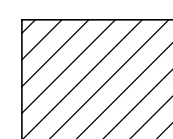
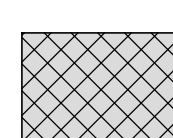



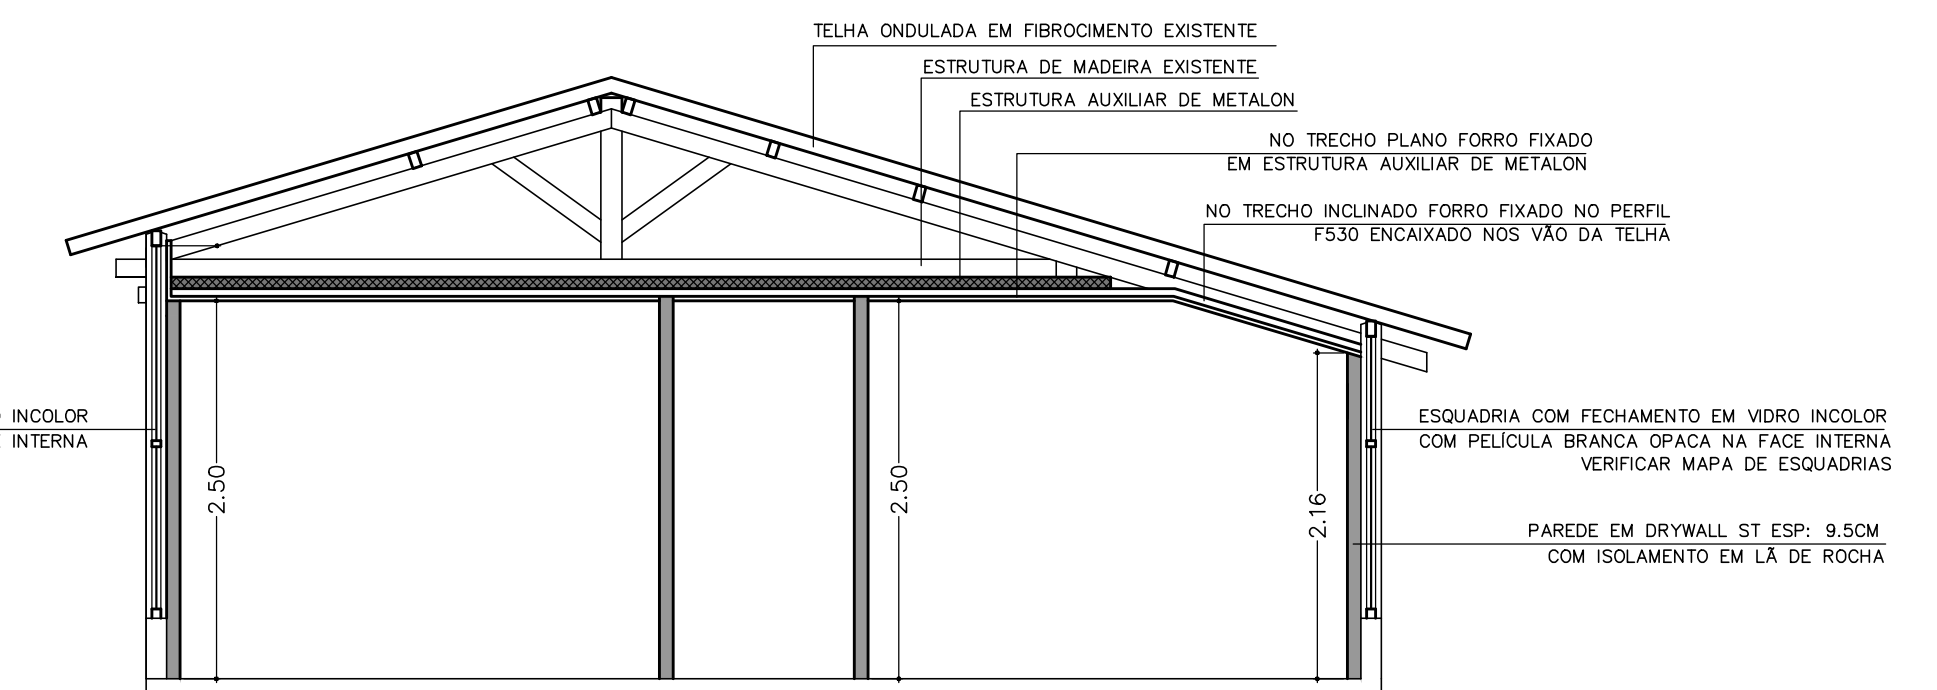
NO TRECHO PLANO FORRO FIXADO EM ESTRUTURA AUXILIAR DE METALON

VEDAÇÕES EM DRYWALL ESP.: 9,5CM

NO TRECHO INCLINADO FORRO FIXADO NO PERFIL F530 ENCAIXADO NOS VÃO DA TELHA


-  TRECHO PLANO FORRO FIXADO EM ESTRUTURA AUXILIAR DE METALON
-  TRECHO INCLINADO FORRO FIXADO NO PERFIL F530 ENCAIXADO NOS VÃO DA TELHA
-  PAREDE EM DRYWALL COM ISOLAMENTO TERMO ACUSTICO EM Lã DE ROCHA
-  PAINÉIS DE GESSO ACARTONADO COLADO DIRETAMENTE SOBRE A ALVENARIA COM MASSA ESPECIFICA PARA ESTE FIM (REF.: GYPSUM E PLACO)

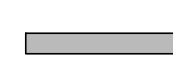


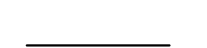
PLANTA BAIXA - LEIAUTE  
ESCALA 1:50



ESQUADRIA COM FECHAMENTO EM VIDRO INCOLOR COM PELÍCULA BRANCA OPACA NA FACE INTERNA VERIFICAR MAPA DE ESQUADRIAS

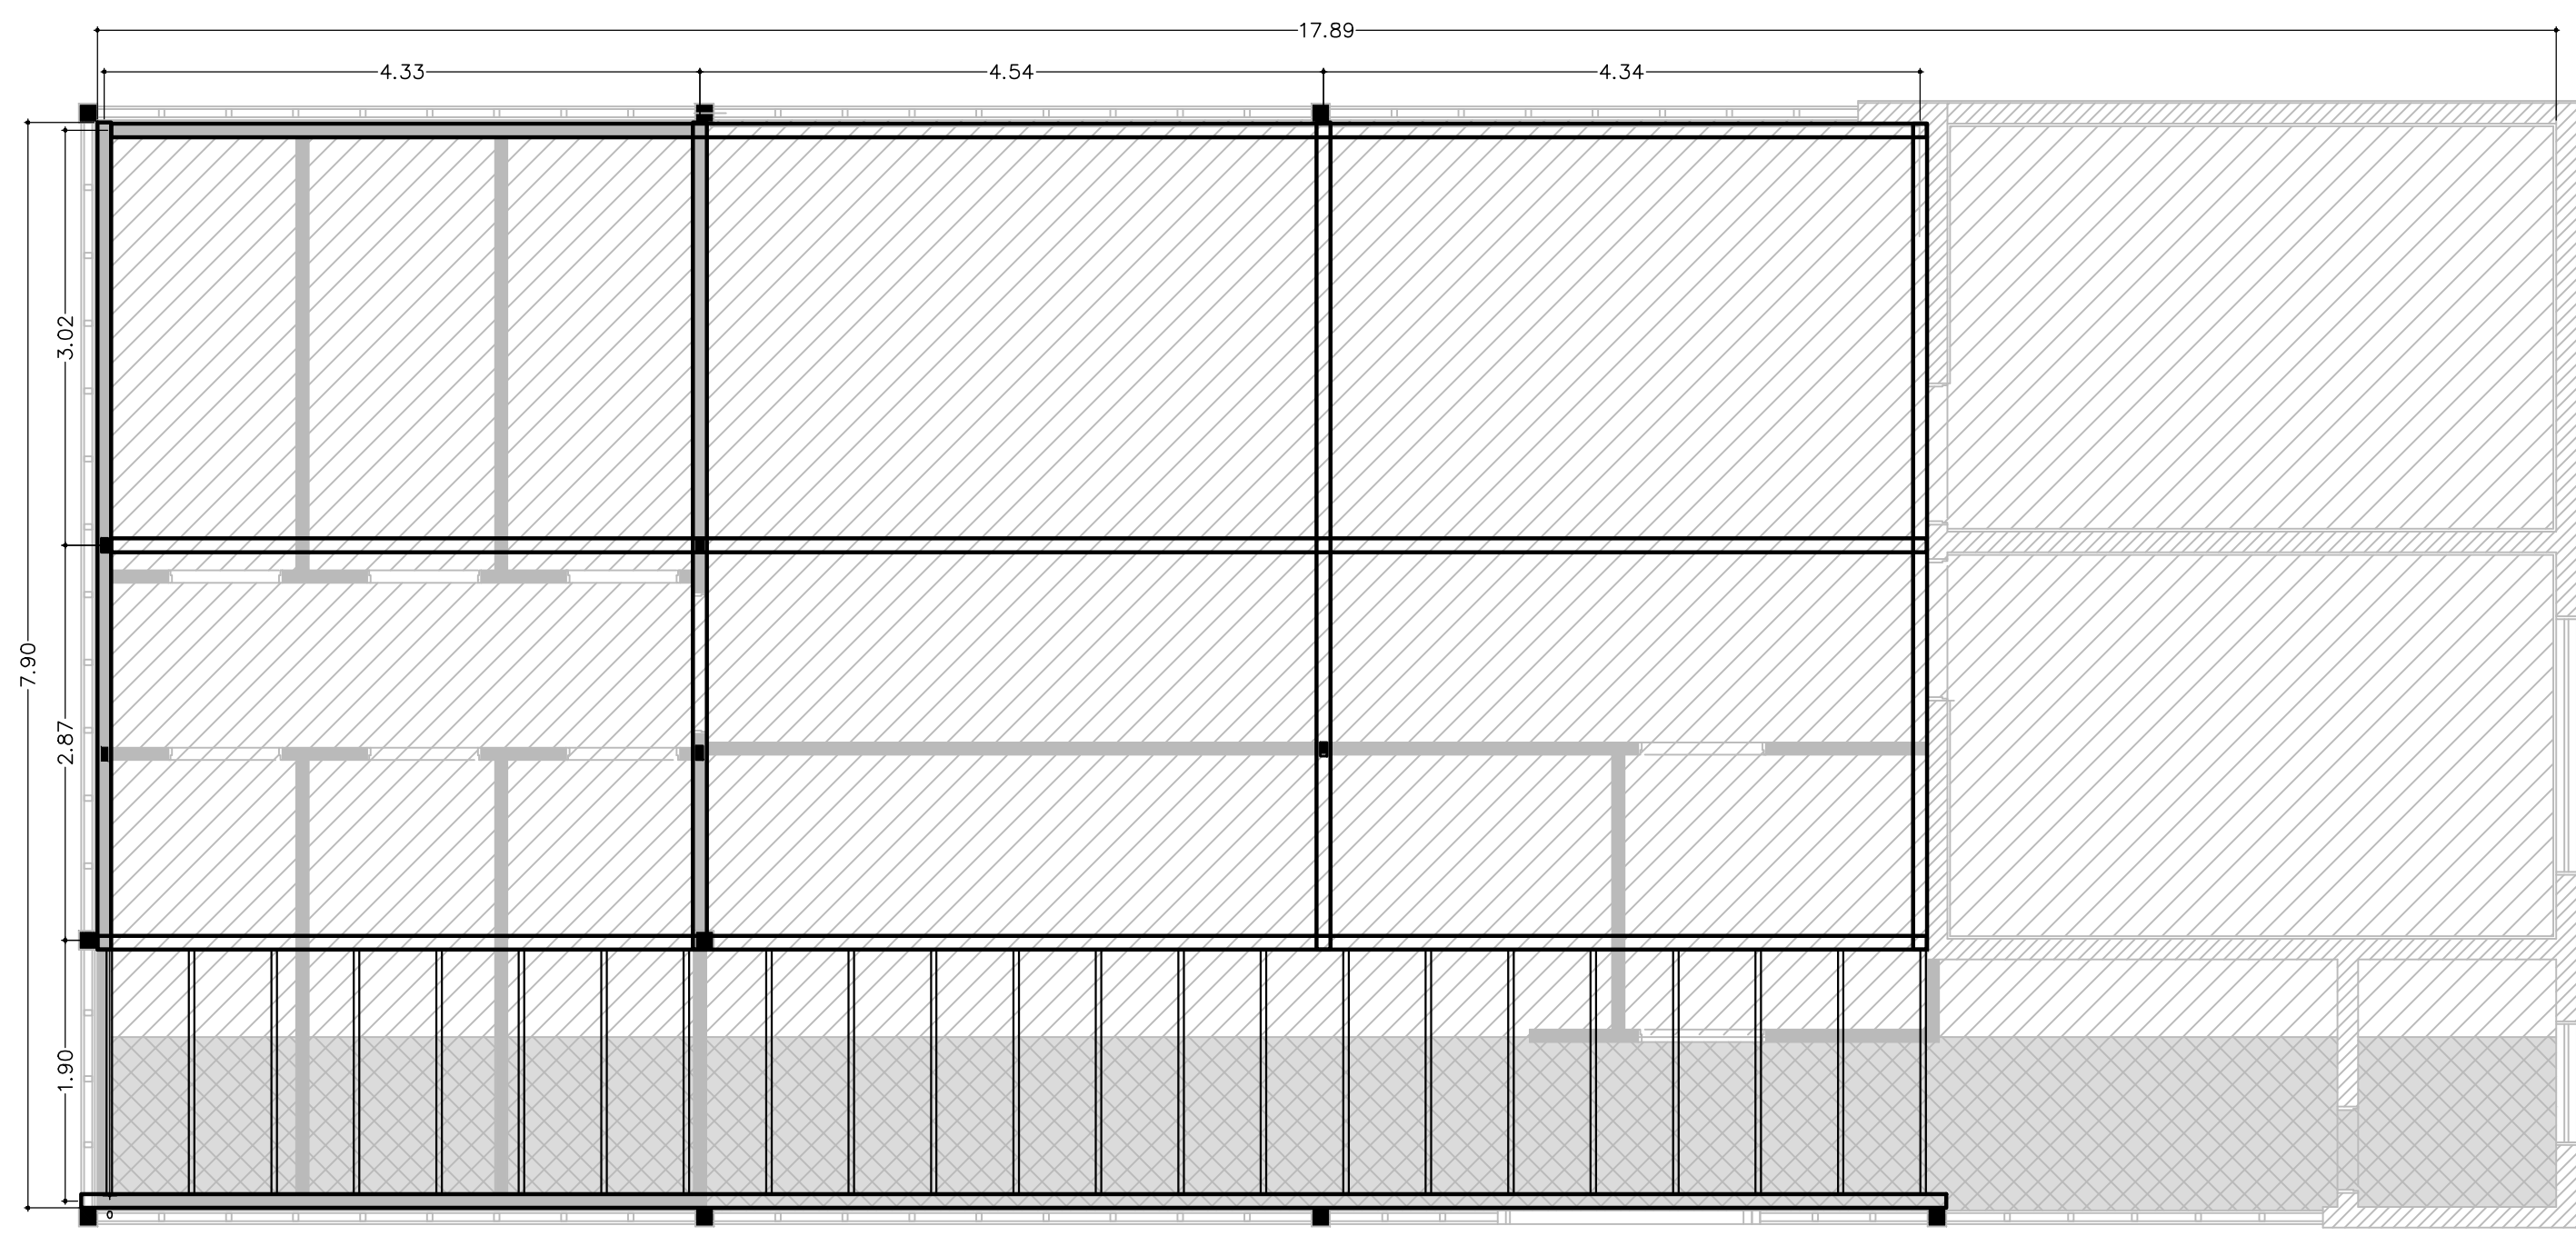CORTE B-B  
ESCALA 1:50



-  PILARES DE MADEIRA EXISTENTES
-  MONTANTES METÁLICOS EM PERFIL CAIXA 100X50MM #18 EMBUTIDOS NAS PAREDES DE DRYWALL
-  VIGAS METÁLICAS
-  PERFIS F530 ENCAIXADOS NO VÃO DA TELHA

ESTRUTURA AUXILIAR ADICIONAL PARA SUSTENTAÇÃO DO FORRO DE GESSO ACARTONADO  
PLANTA BAIXA  
ESCALA 1:50

NOTA: DEVERÁ SER ELABORADO DETALHE EXECUTIVO DA ESTRUTURA METÁLICA AUXILIAR PARA SUSTENTAÇÃO DO FORRO DE GESSO ACARTONADO

REVISÃO	DATA	CONTEÚDO	RESPONSÁVEL
<b>PROPRIETÁRIO:</b> FS / UNB - LABORATÓRIO PROF. JOSE ELIAS DE PAULA <b>ENDEREÇO:</b> CAMPUS UNIVERSITÁRIO DARCY RIBEIRO S/N - ASA NORTE BRASILIA - DF <b>AUTOR DO PROJETO:</b> ESTEVÃO DE OLIVEIRA VARGAS    CAU: A25619-6 <span style="float: right;">E-MAIL: estevaoev@gmail.com</span>			
<b>RESPONSÁVEL TÉCNICO:</b>  ASS. DO PROPRIETÁRIO _____  ASS. AUTOR DO PROJETO _____ CAU A25619-6  ASS. RESP. TÉCNICO DA OBRA _____			
DREAP:		CAU	

DATA DA PLOTAGEM - 14/12/2017

		<b>PROJETO DE ARQUITETURA</b>	
		TIPO DE OBRA: ADEQUAÇÃO DO LAB. PROF. JOSÉ ELIAS DE PAULA    DESENHO N°: _____ CONTEÚDO DO DESENHO: PLANTA DE FORRO E VEDAÇÕES EM GESSO ACARTONADO	
ENDEREÇO: SCS QUADRA 01 ED. CEARA SALA 607 - CEP: 70305-900 TELEFONE: 0xx(61) 3038-1698 FONE/FAX: 0xx(61) 3037-7919	ESCALA: _____ INDICADA: _____ DESENHO: ARQUIVO - FS_LIEP_ARQUITETURA 01 A 08	DATA: DEZEMBRO/2017 UNIDADE: _____ VISTO: _____	<b>04/08</b>