

LEGENDA

ESPECIFICAÇÕES		PAREDE	TETO
1	MANTA VINÍLICA REF.: TARKETT ABSOLUTE TISSE 2MM COR 905 (AZUL INDIGO)	1	PINTURA ACRÍLICA BRANCO NEVE FOSCO
2	CERÂMICA 40X40 (VIDE DET. WC)	2	PAREDE REVESTIDA COM PLACA DE GESSO ACARTONADO COM PINTURA EPOXI BRANCO
3	CONCRETO RÓSTICO	3	PINTURA EPOXI BRANCO
		4	CERÂMICA BRANCA 20X20
			FORRO DE GESSO COM PINTURA ACRÍLICA BRANCO NEVE FOSCO
			TELHADO APARENTE

PORTAS

LEGENDA	TIPO	DIMENSÕES	QUANT.
PM8G	PORTA DE MADEIRA COM VISOR E VENEZIANAS REF: POMADER	0.80X2.10	06
PM9	PORTA DE MADEIRA	0.90X2.10	02
PM10G	PORTA DE MADEIRA COM VENEZIANAS	1.00X2.10	02
PM6	PORTA DE MADEIRA	0.60X2.10	01
PM18	ESQUADRIA DE MADEIRA E FECHAMENTO EM VIDRO 6MM INCOLOR	1.80X2.10	01

JANELAS



LEGENDA	TIPO	DIMENSÕES	QUANT.
JMB1	JANELA BASCULANTE DE MADEIRA COM FECHAM. EM VIDRO INCOLOR 6MM (EXISTENTE REFORMADA)	0.90X0.50/1.70	01
JMB2	JANELA BASCULANTE DE MADEIRA COM FECHAM. EM VIDRO INCOLOR 6MM COM PELÍCULA BRANCA NA FACE INTERNA	1.90X0.50/1.70	01
EMF1	ESQUADRIA FIXA DE MADEIRA (EXISTENTE) COM FECHAMENTO EM VIDRO INCOLOR 6MM	3.85X2.20/0.40	01
EMF2	ESQUADRIA FIXA DE MADEIRA (EXISTENTE) COM FECHAMENTO EM VIDRO INCOLOR 6MM	4.35X2.20/0.40	01
EMF3	ESQUADRIA FIXA DE MADEIRA (EXISTENTE) COM FECHAMENTO EM VIDRO INCOLOR 6MM COM PELÍCULA BRANCA NA FACE INTERNA	4.35X2.20/0.40	01
EMF4	ESQUADRIA FIXA DE MADEIRA (EXISTENTE) COM FECHAMENTO EM VIDRO INCOLOR 6MM COM PELÍCULA BRANCA NA FACE INTERNA E SOBRE A TESOURA FECHAMENTO EM PLACA CIMENTÍCIA	* 5.89X2.20/0.40	01
EMF5	ESQUADRIA FIXA DE MADEIRA (EXISTENTE) COM FECHAMENTO EM VIDRO INCOLOR 6MM COM PELÍCULA BRANCA NA FACE INTERNA	*1.88XVARIÁVEL/0.40	01
EMF6	ESQUADRIA FIXA DE MADEIRA (EXISTENTE) COM FECHAMENTO EM VIDRO INCOLOR 6MM COM PELÍCULA BRANCA NA FACE INTERNA	4.35X1.80/0.40	01
EMF7	ESQUADRIA FIXA DE MADEIRA (EXISTENTE) COM FECHAMENTO EM VIDRO INCOLOR 6MM	4.35X1.80/0.40	01
EMF8	ESQUADRIA FIXA DE MADEIRA (EXISTENTE) COM FECHAMENTO EM VIDRO INCOLOR 6MM	1.22X1.80/0.40	02
EMF9	ESQUADRIA FIXA DE MADEIRA (EXISTENTE) COM FECHAMENTO EM VIDRO INCOLOR 6MM	2.74X1.80/0.40	01

VIDE MAPA DE ESQUADRIAS PRANCHA 06/07

* EMF4 POSSUI BANDEIRA COM ALTURA VARIÁVEL - VIDE MAPA DE ESQUADRIAS E FACHADA LATERAL ESQUERDA (FECHAMENTO EM VIDRO INCOLOR 6MM E PELÍCULA BRANCA NA FACE INTERNA)

- ▭ PAREDE A DEMOLIR
- ▭ PAREDE A CONSTRUIR EM DRYWALL (9CM)
- ▨ PAREDE EM ALVENARIA EXISTENTE
- ▨ PAREDE EM ALVENARIA EXISTENTE COM A FACE INTERNA REVESTIDA COM GESSO ACARTONADO
- MONTANTES METÁLICOS PARA SUPORTE DO FORRO
- PILARES DE MADEIRA EXISTENTES

- * RODAPÊ DOS AMBIENTES COM PISO DE MANTA VINÍLICA SERÁ EM PCV H=7CM COM ACAB. FINAL BRANCO
- * RODAPÊ DO PISO CERÂMICO SERÁ COM A CERÂMICA DO PISO H=7CM
- * AS PORTAS PRONTAS ESPECIFICADAS TERÃO GUARNIÇÕES E BATENTES EM PVC COM ACAB. FINAL BRANCO

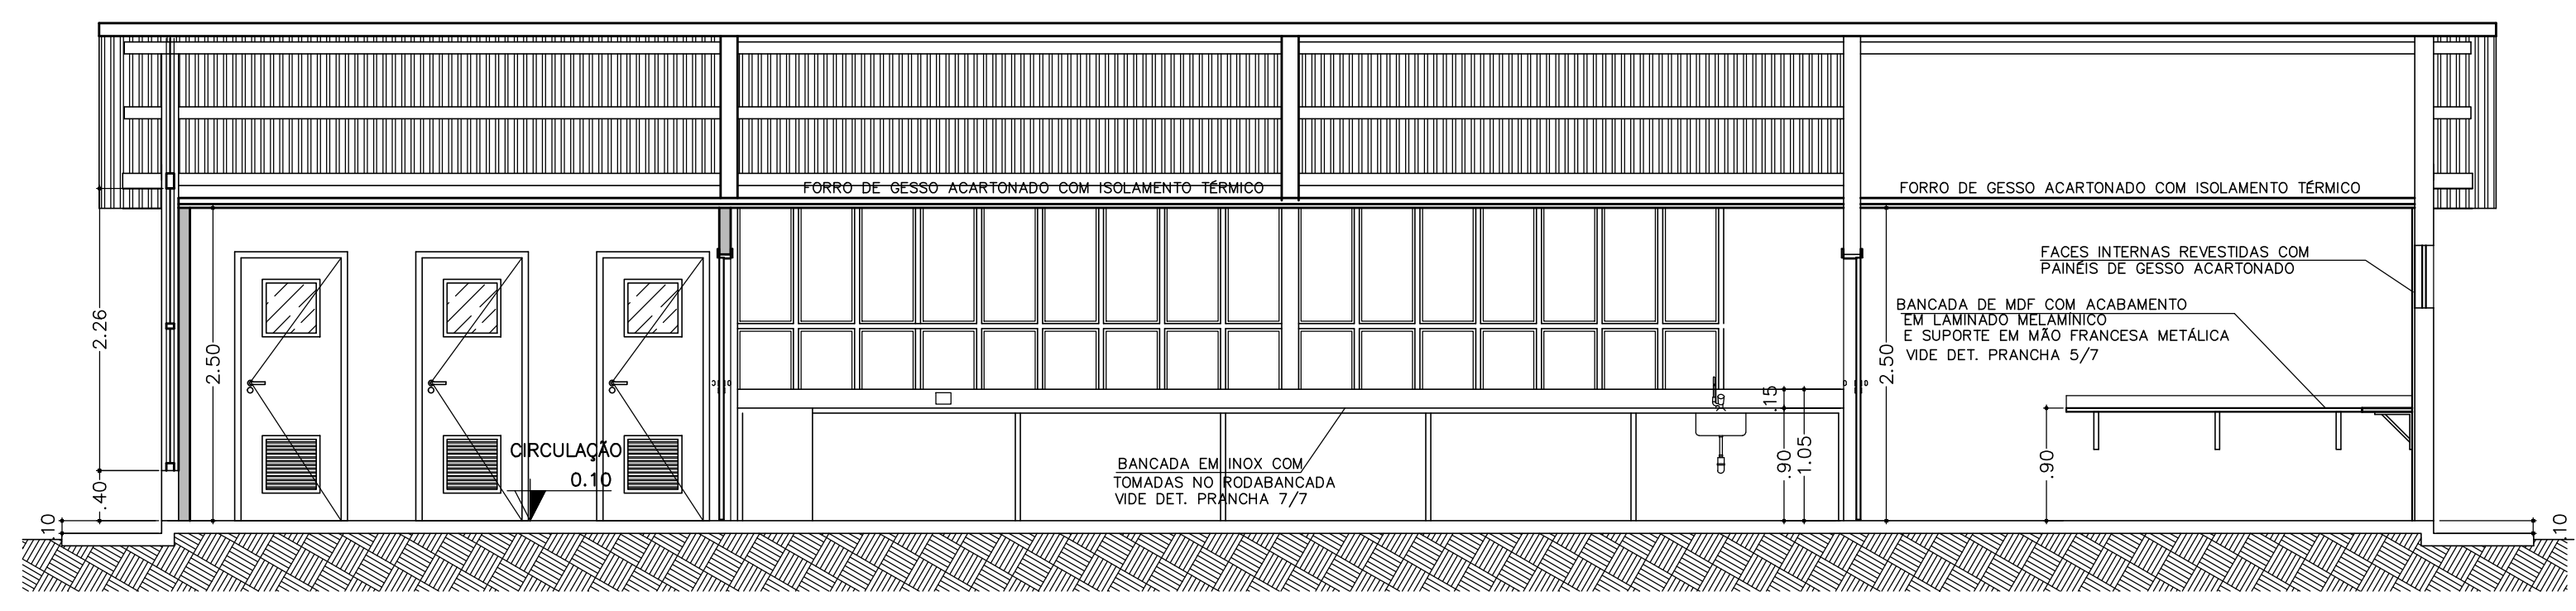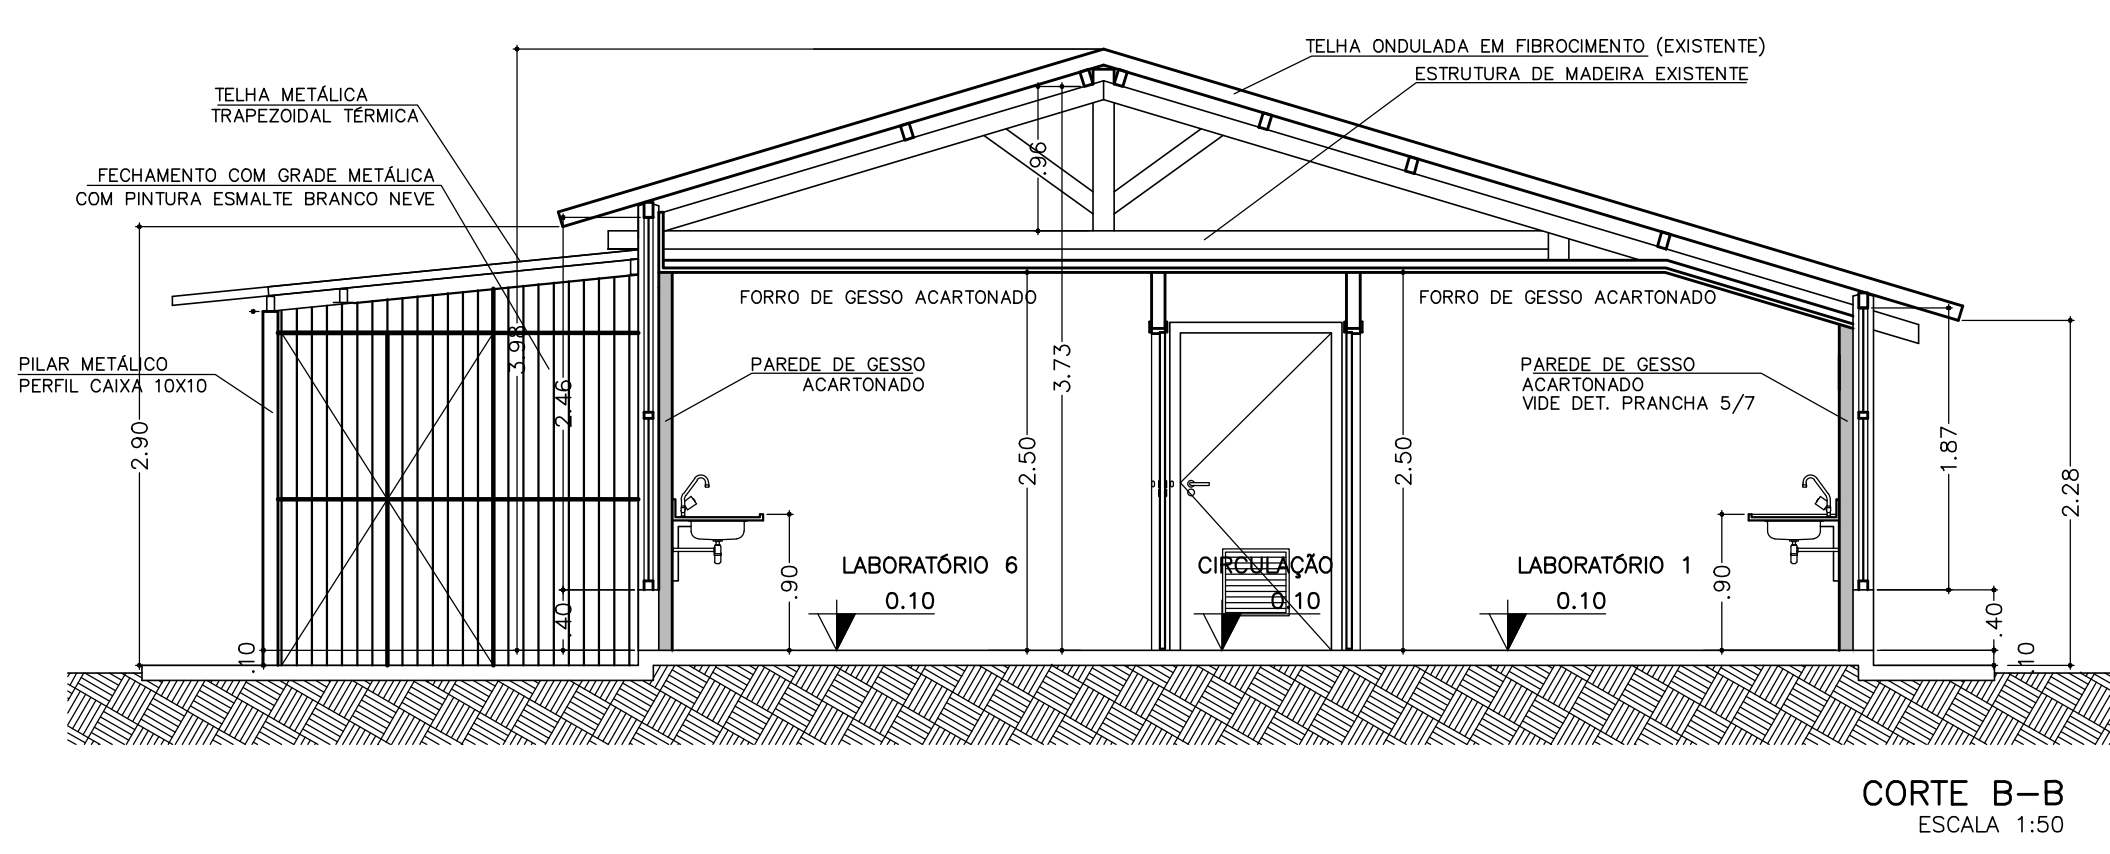

REVISÃO	DATA	CONTEÚDO	RESPONSÁVEL

PROPRIETÁRIO: FS / UNB - LABORATÓRIO PROF. JOSE ELIAS DE PAULA
 ENDEREÇO: CAMPUS UNIVERSITÁRIO DARCY RIBEIRO S/N - ASA NORTE BRASILIA - DF
 AUTOR DO PROJETO: ESTEVÃO DE OLIVEIRA VARGAS CAU: A25619-6
 RESPONSÁVEL TÉCNICO: E-MAIL: estevaoev@gmail.com

ASS. DO PROPRIETÁRIO: _____
 ASS. AUTOR DO PROJETO: CAU A25619-6
 ASS. RESP. TÉCNICO DA OBRA: _____

DREAP: _____ CAU

DATA DA PLOTAGEM: 14/12/2017

PROJETO DE ARQUITETURA

TIPO DE OBRA: ADEQUAÇÃO DO LAB. PROF. JOSÉ ELIAS DE PAULA

CONTEÚDO DO DESENHO: PLANTA BAIXA E CORTES

PROJETOS E TECNOLOGIA

ENDEREÇO: SCS QUADRA 01 ED. CEARA ESCALA: _____ DATA: _____ UNIDADE: _____ VISTO: _____
 SALA 607 - CEP: 70700-900 ESCALA: _____ DATA: _____ UNIDADE: _____ VISTO: _____
 TELEFONE: 0xx(61) 3038-1696 DESENHO: _____ DATA: _____ UNIDADE: _____ VISTO: _____
 FONE/FAX: 0xx(61) 3037-7919 DESENHO: ARQUIVO - FS_1_IEP_ARQUITETURA 01 A 08

02/08