



JANELA MÁXIMO AR OU BASCULANTE

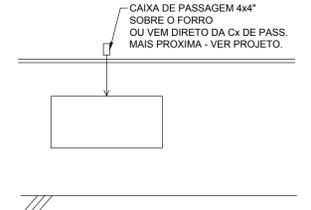

JANELA DE CORRER OU PIVOTANTE

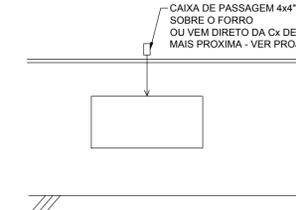

PORTA DUPLA



NOTAS IMPORTANTES

- 01 USAR BUCHA COM ARRUELA NAS LIGAÇÕES DOS TUBOS COM AS CAIXAS.
- 02 TODOS OS ELETRODUTOS A SEREM INSTALADOS, SERÃO DE PVC.
- 03 TODAS AS CAIXAS EM PVC TIGRE OU SIMILAR.
- 04 PREVER ALIMENTAÇÃO DA CENTRAL DE ALARME COM FIO TERRA COMPATÍVEL COM SUA CARGA INSTALADA EM KVA.
- 05 SE POSSÍVEL, O PONTO DE TELEFONE EXISTENTE P/ A LIGAÇÃO DA CENTRAL DE ALARME, DEVE TER UMA LINHA EXCLUSIVA SOMENTE P/ O ALARME.
- 06 RESPONSÁVEL PODERÁ DEFINIR TRAÇADO ALTERNATIVO P/ AS TUBULAÇÕES PREVISTAS.
- 07 TODA A REDE SERÁ DOTADA DE UM CABO CCI-50 X 10 PARA PERMITIR A SETORIZAÇÃO DO SISTEMA SALVO INDICAÇÃO EM CONTRÁRIO DO INSTALADOR.
- 08 INSTALAR DE ACORDO COM ORIENTAÇÃO DO FABRICANTE.

LEGENDA

- ▭ - CENTRAL PROCESSADORA
- ▭ - TECLADO DIGITAL ILUMINADO, P/ ACIONAMENTO/DESACIONAMENTO DO SISTEMA, EM CAIXA METÁLICA 4x2" VIRADA, EMBUTIDA NA PAREDE, H= 1,10
- ⊙ - RS SENSOR DE ABERTURA, SOBRE PORTAS E JANELAS CONFORME PLANTAS.
- ▶ - IVP - SENSOR INFRA VERMELHO PASSIVO; PARA CALOR/ MOVIMENTO H= 2,20m.
- ⊙ - SIRENE
- ▭ - CAIXA DE PASSAGEM 15X15cm
- ▭ - CAIXA DE PASSAGEM DA PRUMADA 10X10cm
- ▭ - DVR
- ▭ - ELETRODUTO EMBUTIDO NA PAREDE OU NA LAJE(SOB FORRO).
- ▭ - CÂMERA: CAIXA 4x4 - H= 2,50 - TUBO DE Ø1" ATÉ AS CAIXAS DE PASSAGEM.


REVISÃO	DATA	CONTEÚDO	EVÂNICE RESPONSÁVEL

PROPRIETÁRIO: FS / UNB - LABORATORIO PROF. JOSE ELIAS DE PAULA

ENDEREÇO: CAMPUS UNIVERSITÁRIO DARCY RIBEIRO S/N - ASA NORTE BRASILIA - DF

AUTOR DO PROJETO: NATAN A. BIRENBAUM CREA: 46081-D/RJ E-MAIL: biren@terra.com.br

RESPONSÁVEL TÉCNICO:

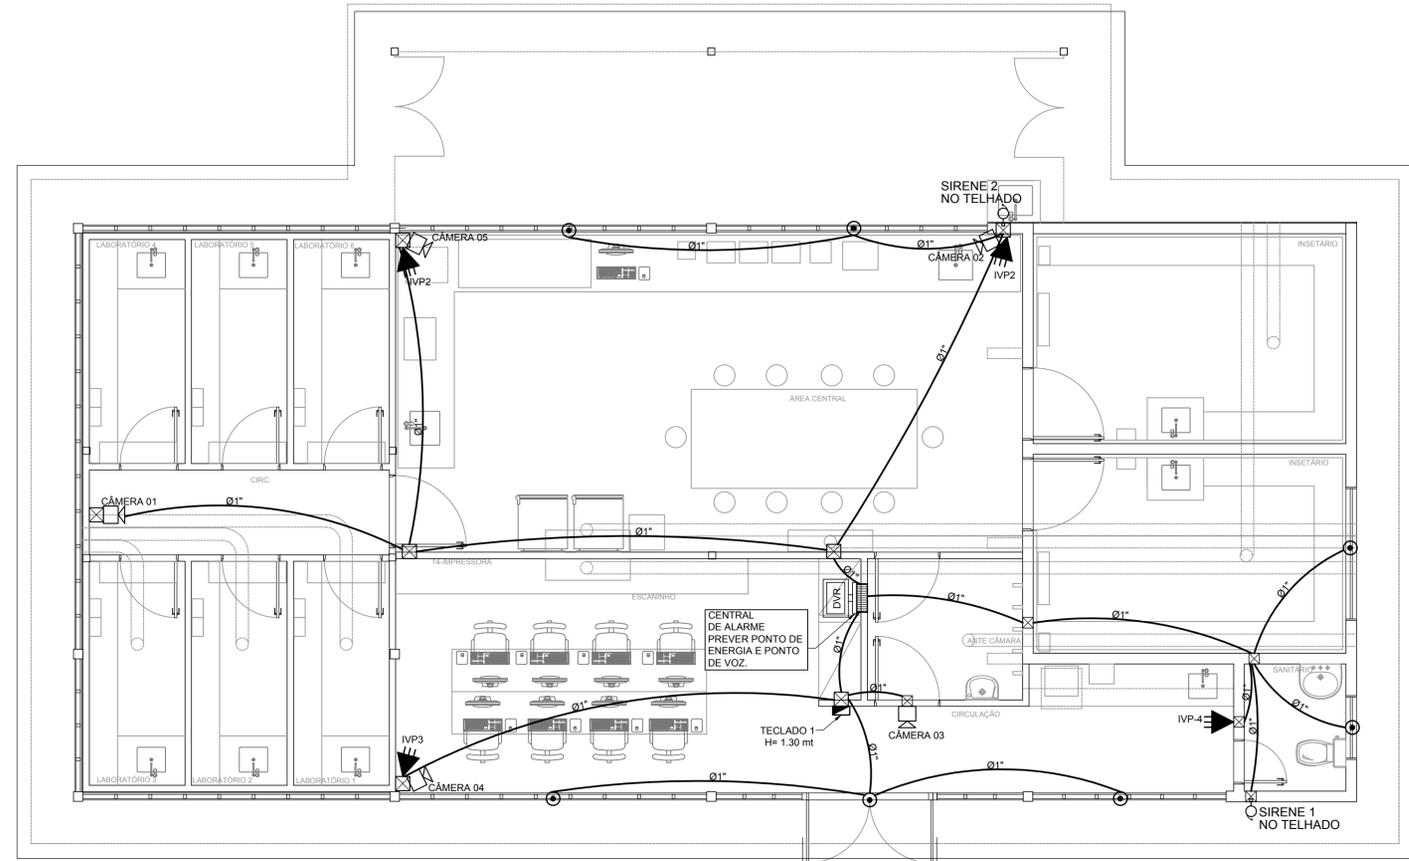

PLANTA BAIXA
ESC.: 1/50

ASS. DO PROPRIETÁRIO _____

ASS. AUTOR DO PROJETO _____ CREA - 46081-D/RJ

ASS. RESP. TÉCNICO DA OBRA _____

DREAP: _____ C.R.E.A.: _____

DATA DA PLOTAGEM - 14/12/2017

	PROJETO DE INSTALAÇÕES INFRAESTRUTURA PARA ALARME		
	TIPO DE OBRA:	ADEQUAÇÃO DO LAB. PROF. JOSÉ ELIAS DE PAULA	DESENHO N°:
	CONTEÚDO DO DESENHO:	PLANTA BAIXA e DETALHES	
	ESCALA:	INDICADA	DATA:
UNIDADE:	01	VISTO:	
DESENHO:	EVÂNICE CARDOSO	ARQUIVO:	FS_LJEP - EXEC - ALARME