


PLANTA BAIXA - PROPOSTA DE LAYOUT  
IL - LIBRAS  
ESC.: 1:100



PLANTA BAIXA - LOCAÇÃO DE PONTOS  
IL - LIBRAS  
ESC.: 1:100

- LEGENDA
- INTERRUPÇÃO DE 1 SEÇÃO, APARENTE, h= 100 cm DO PISO ACABADO.
  - INTERRUPÇÃO DE 2 SEÇÕES, APARENTE, h= 100 cm DO PISO ACABADO.
  - INTERRUPÇÃO DE 3 SEÇÕES, APARENTE, h= 100 cm DO PISO ACABADO.
  - ⊣ TOMADA 2P+T, BAIXA, h=30cm DO PISO ACABADO, 220V, NBR 14136.
  - ⊣ TOMADA 2P+T, MÉDIA, h=110cm DO PISO ACABADO, 220V, NBR 14136.
  - ⊣ TOMADA 2P+T, ALTA, h=180cm DO PISO ACABADO, 220V, NBR 14136.
  - ⊣ TOMADA 2P+T, APARENTE, BAIXA, h=30cm DO PISO ACABADO, 220V.
  - ⊣ TOMADA 2P+T, APARENTE, MÉDIA, h=110cm DO PISO ACABADO, 220V, NBR 14136.
  - ⊣ TOMADA 2P+T, APARENTE, ALTA, h=180cm DO PISO ACABADO, 220V, NBR 14136.
  - ⊣ TOMADA 2P+T, APARENTE, 2P+T, ALTA, h=180cm DO PISO ACABADO PARA AR-CONDICIONADO, 220V, NBR 14136.
  - ⊣ TOMADA 2P+T, EMBUTIDA NO FORRO, 2P+T, 220V, NBR 14136.
  - ⊣ TOMADA 2P+T, PARA AR-CONDICIONADO, EMBUTIDA, 220V, NBR 14136.
  - ⊣ DOIS PONTOS DE VOZ/DADOS (RJ45), APARENTE EM CONDULETE DE ALUMÍNIO, A 0,50m DO PISO ACABADO.
  - ⊣ DOIS PONTOS DE VOZ/DADOS (RJ45), APARENTE EM CONDULETE DE ALUMÍNIO, A 1,00m DO PISO ACABADO.
  - ⊣ UM PONTO DE VOZ/DADOS (RJ45), EM CAIXA OCTOGONAL 4"x4", SOBRE O FORRO.

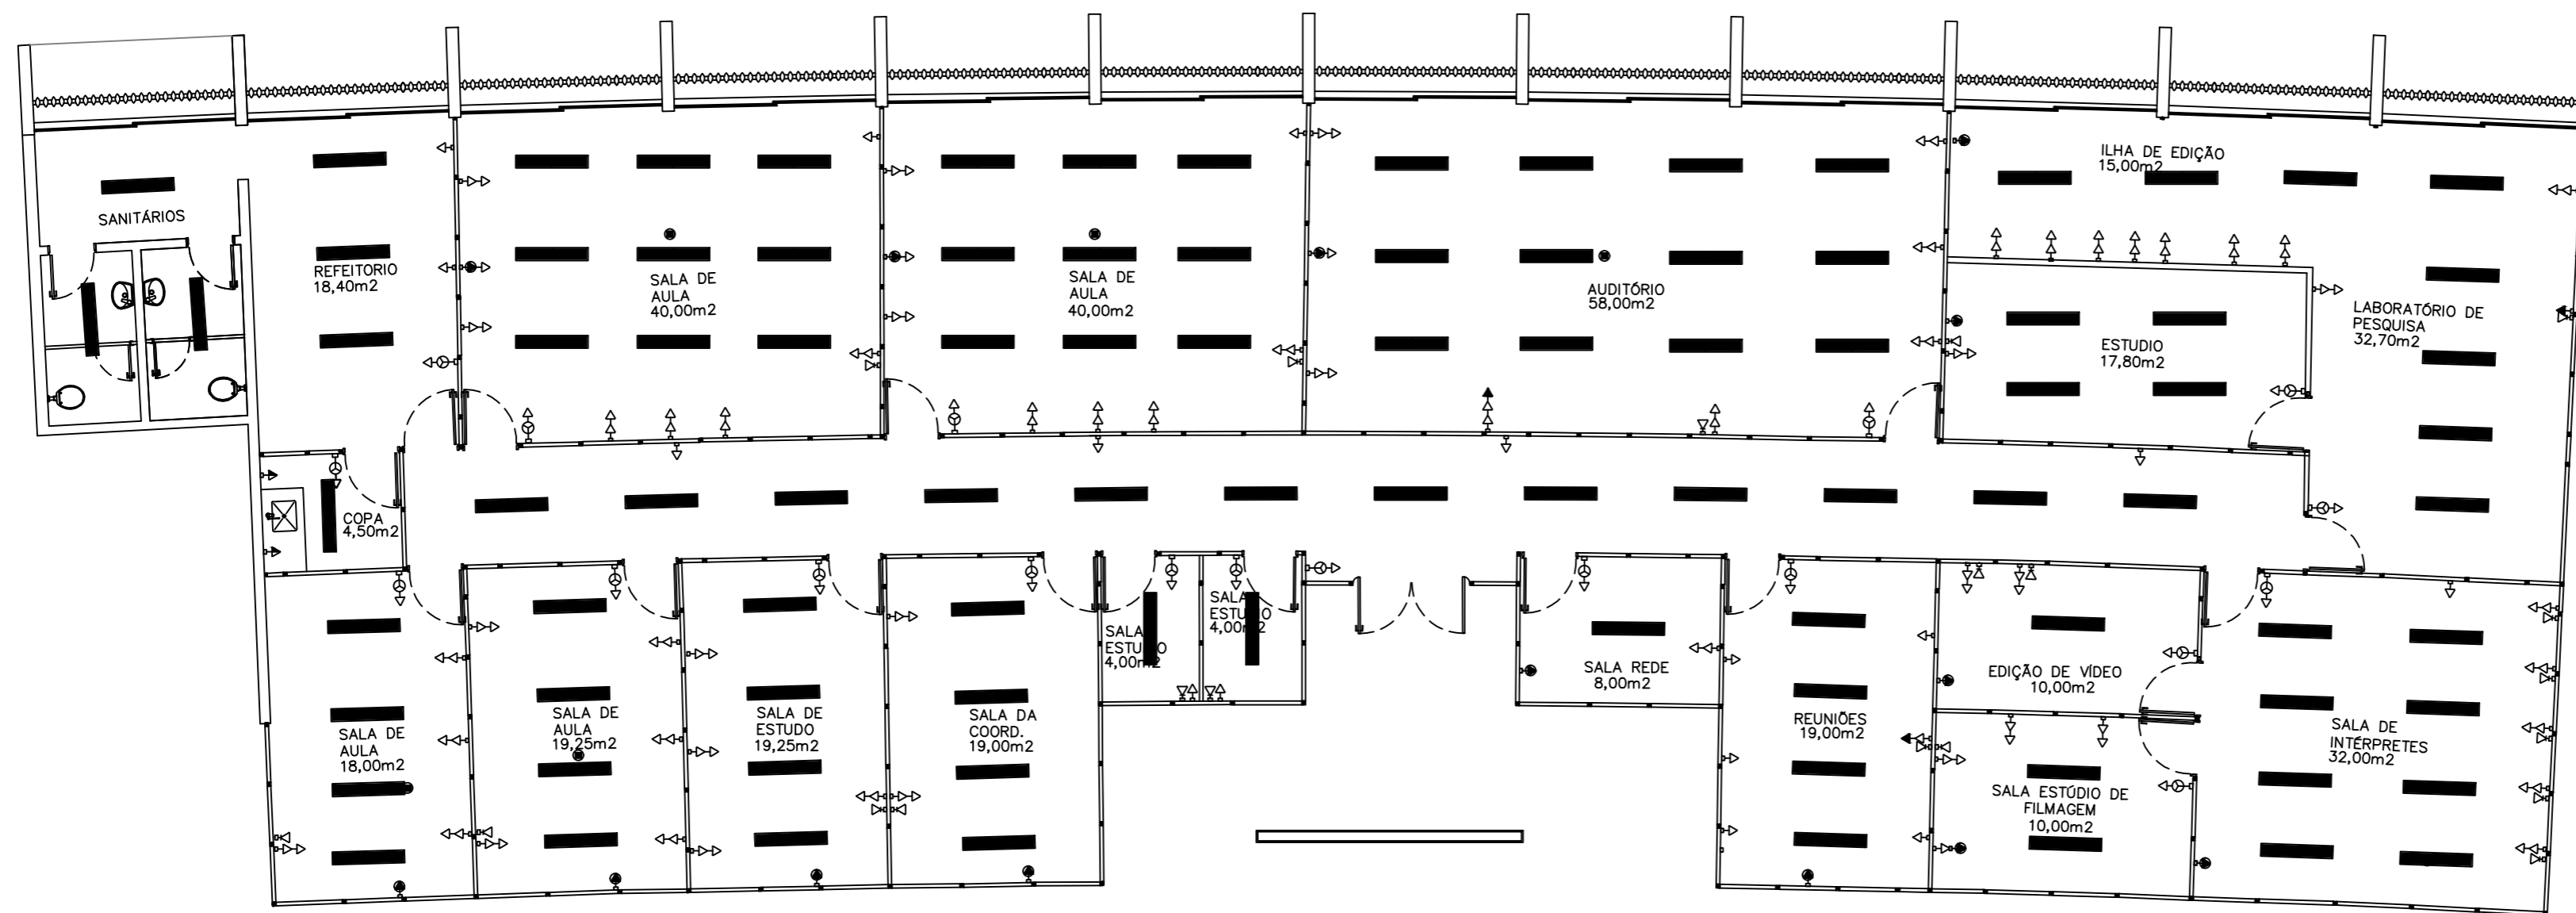

Fundação Universidade de Brasília  
Centro de Planejamento Oscar Niemeyer  
INSTITUTO DE LETRAS

ADEQUAÇÃO AMBIENTE		PLANTA BAIXA - PROPOSTA		ESCALA:	INDICADA	01/01
COORD.	ARQ. ELEUDO ESTEVES	AUTOR	ARQ. CAMILA VERAS	DATA:	MARÇO/2023	

C:\Users\03022297106\Downloads\libra\_reforma2023\_1.dwg A2/0 - 594x420mm